


# V-Isosäle 93 x 103mm

## Pystysäleikkö, sovellusesimerkit

Kiinnitys reunaprofiiliin  
40 x 100 x 15 mm  
Säleen maksimipituus 2m

Kiinnitys runkoputkeen  
40 x 20 mm (Vakiokoko.  
Voidaan vaihtaa myös toisenlaiseen putkeen)  
Säleen maksimipituus 6m, kunhan  
runkoputkien väli ei ylitä 2m.

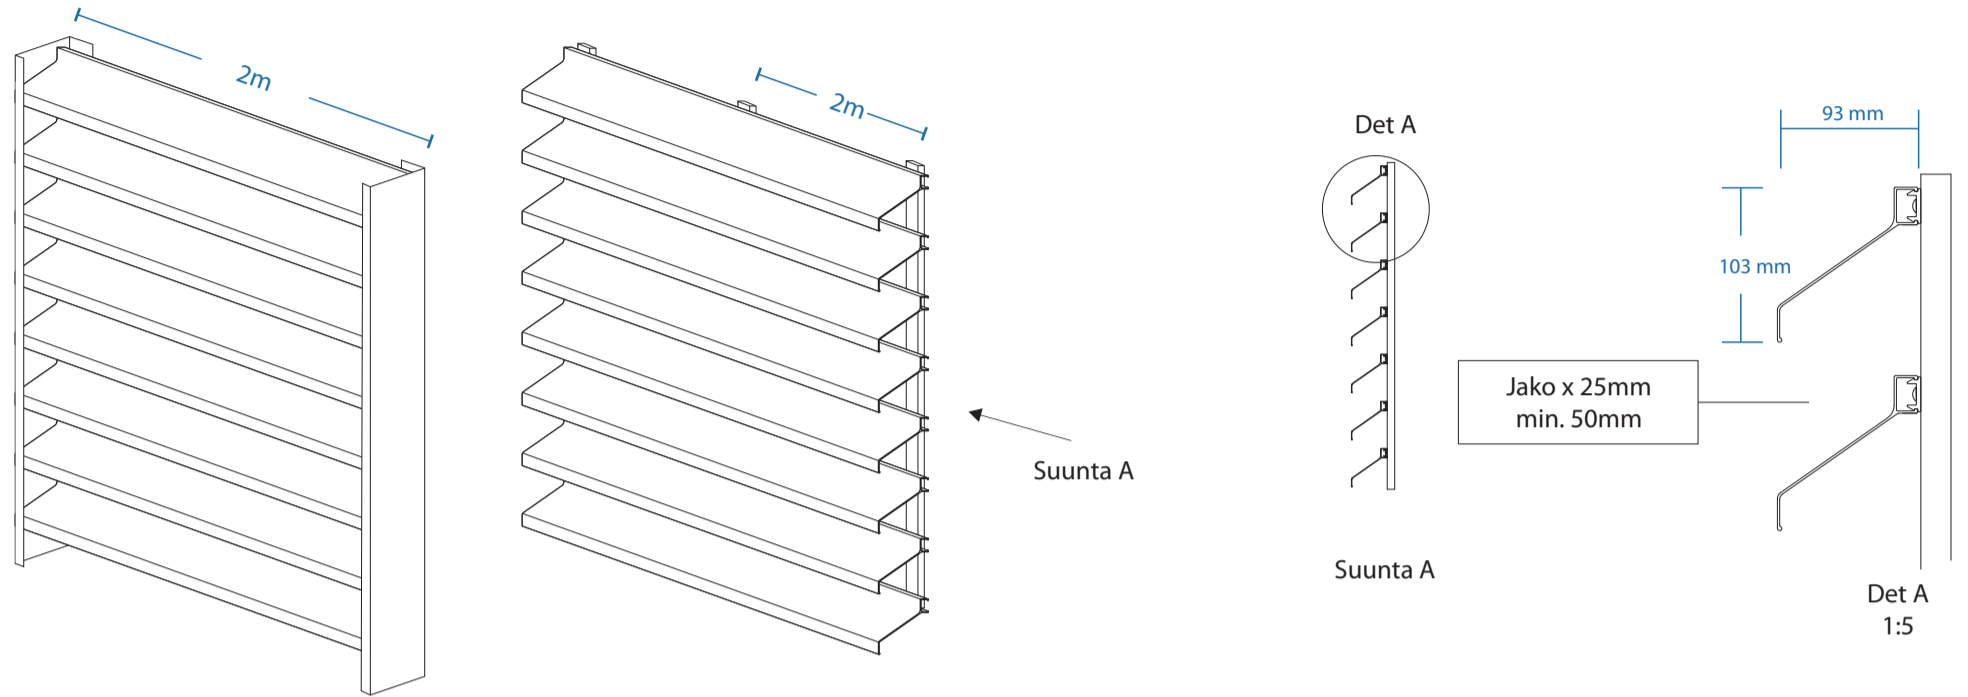

## Vaakasäleikkö, sovellusesimerkki

Kiinnitys vaakarunkoputkeen  
Putken koko 55x35mm  
Vintuet 12mm RST-pyörötankoa  
Säleen maksimipituus 6m,  
kun tukirunkoja on maksimissaan  
2m välein.

